
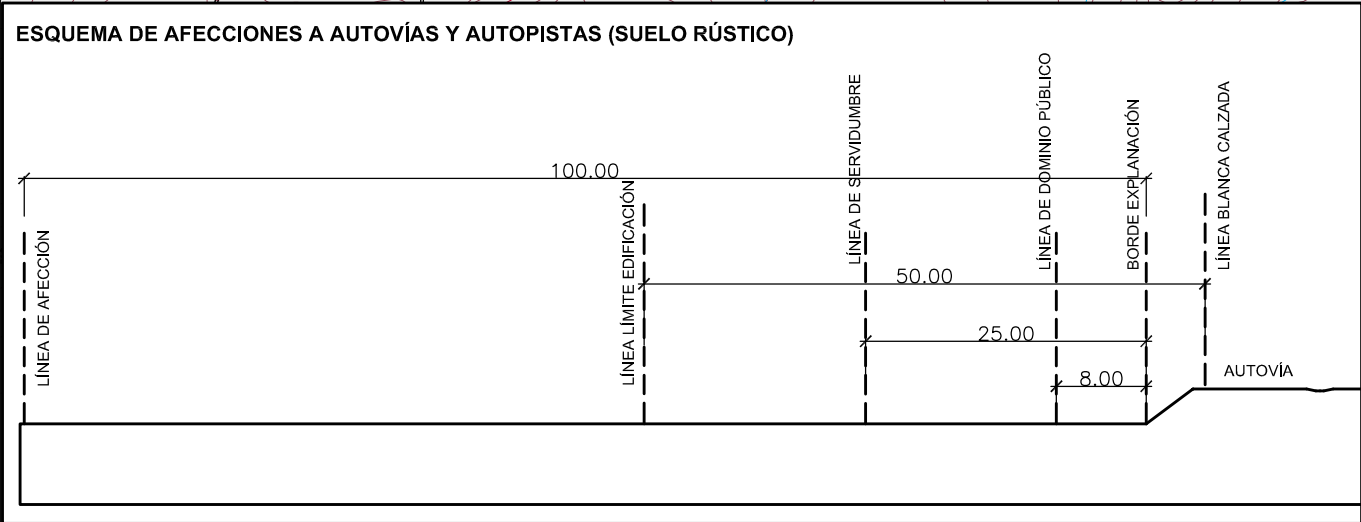


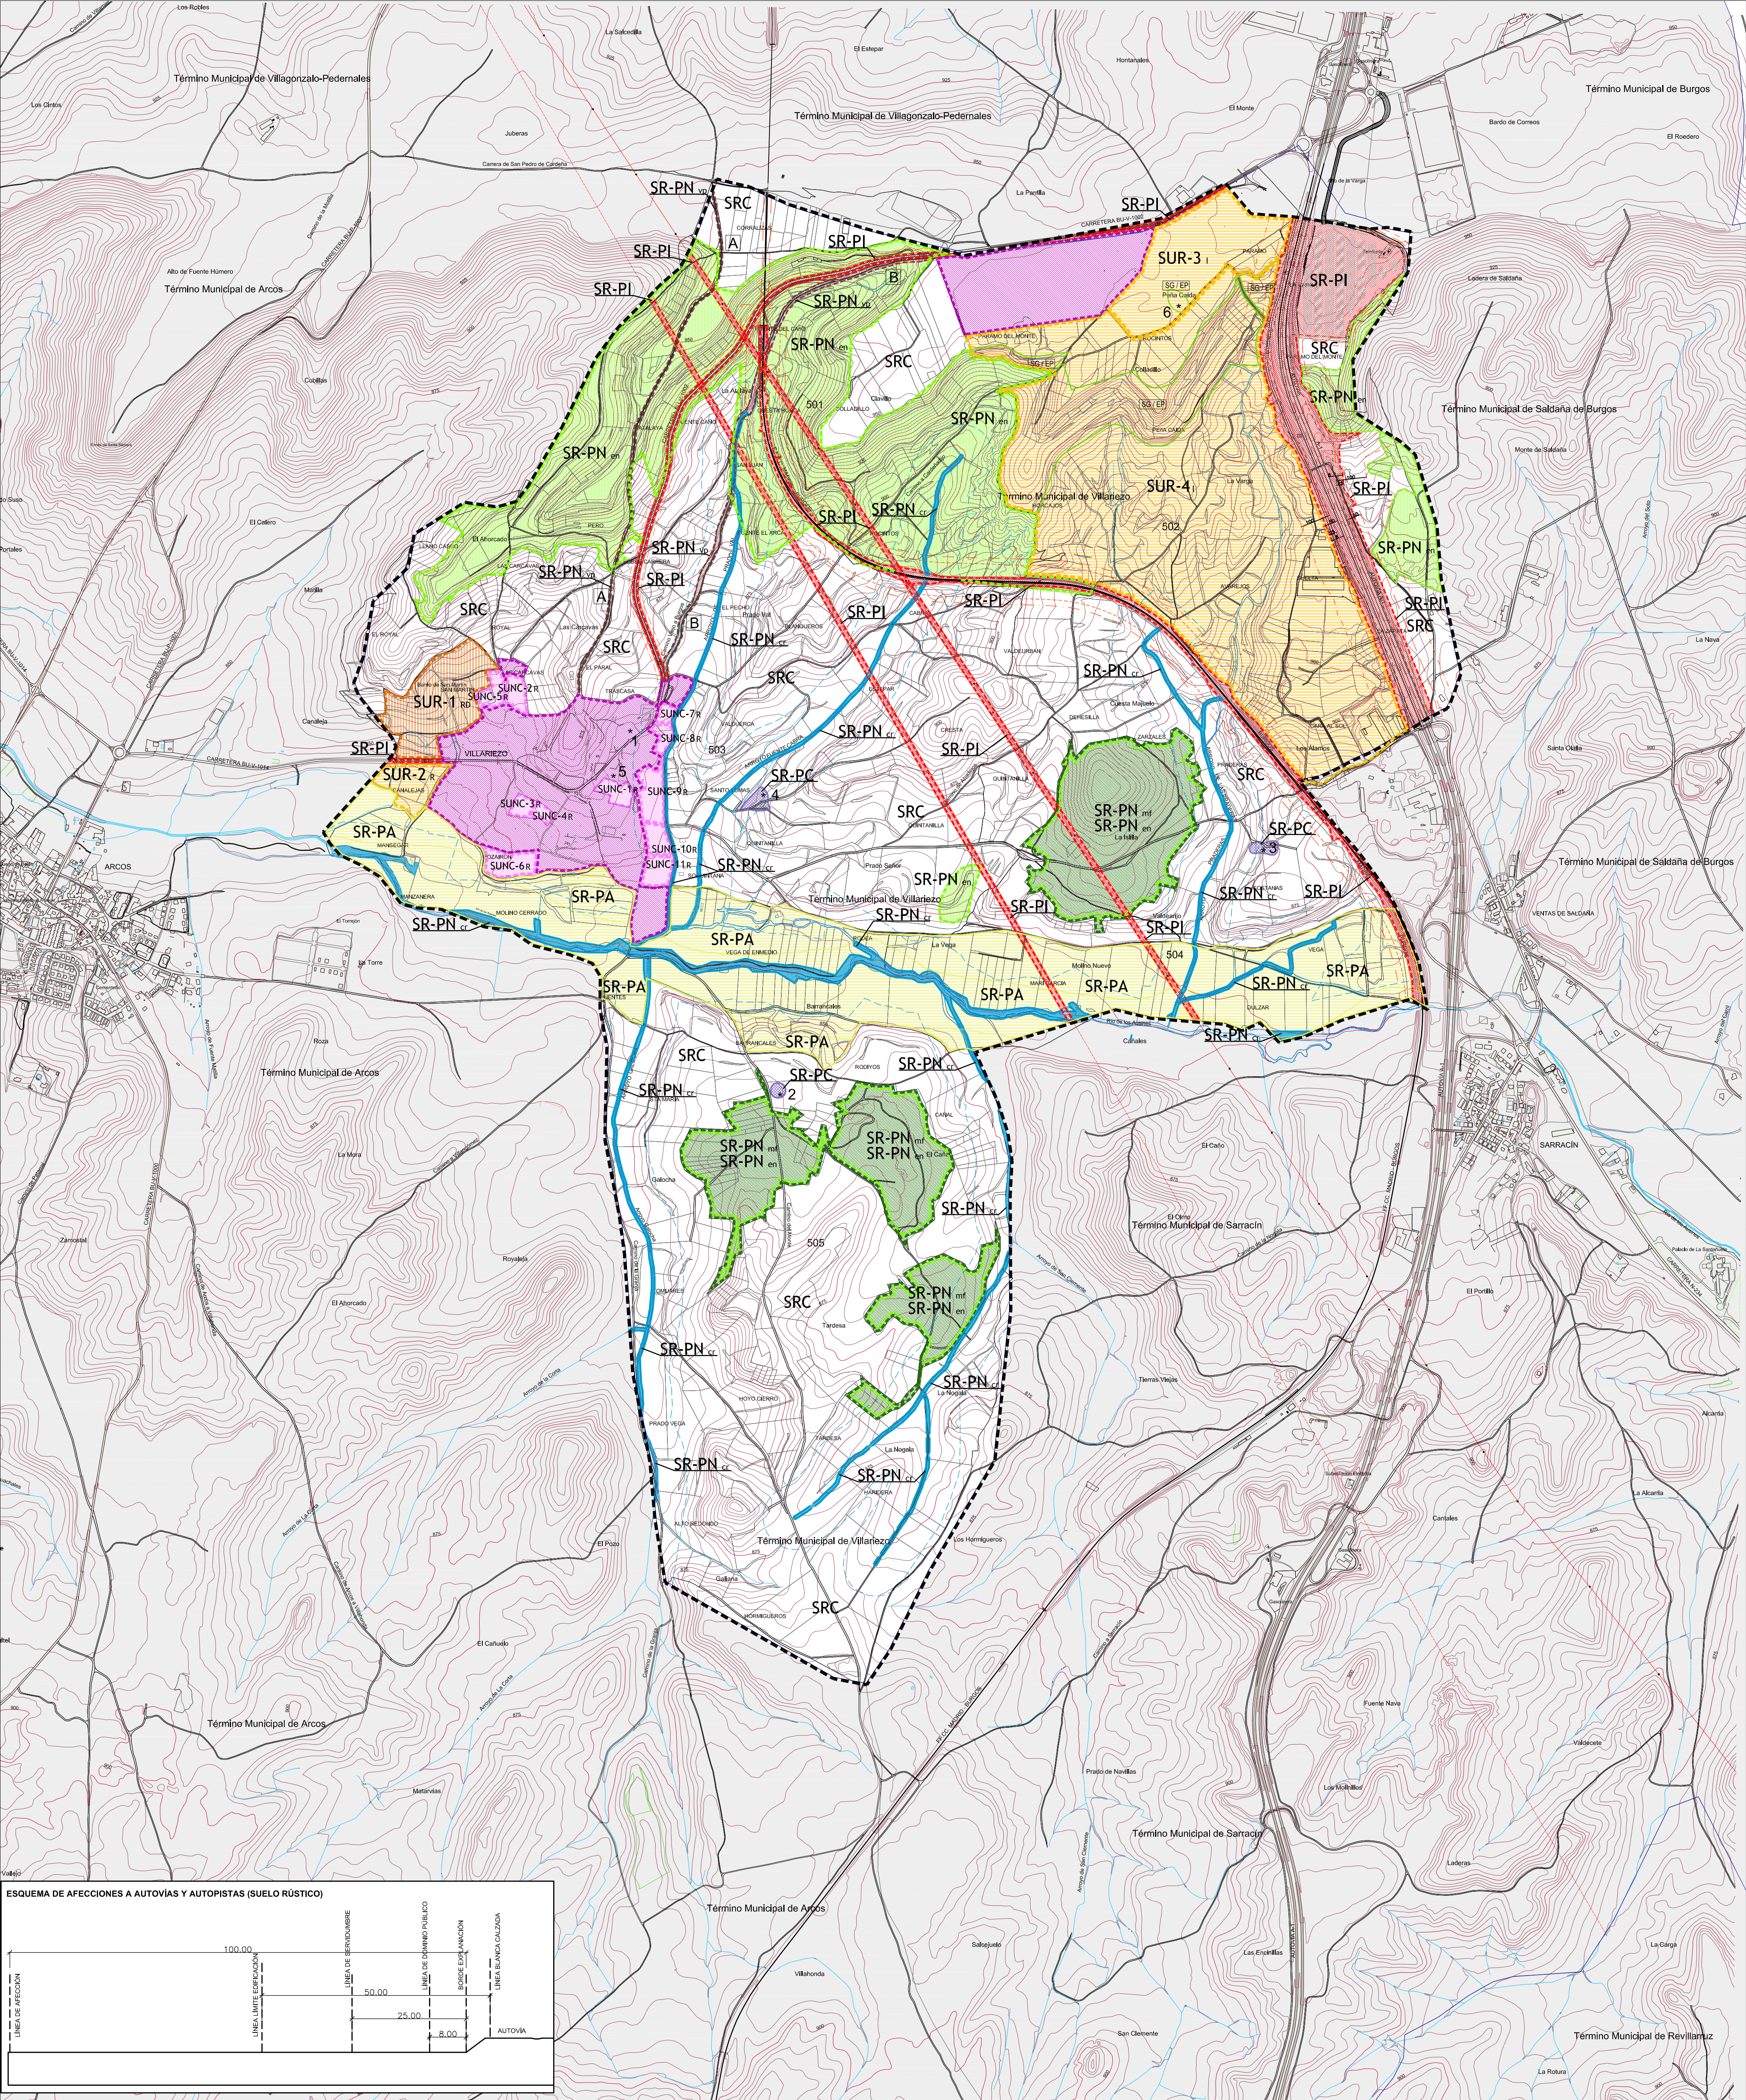

ESTRUCTURA GENERAL DEL TERRITORIO			CLASIFICACIÓN DEL SUELO		
	LÍMITE DEL TÉRMINO MUNICIPAL			SUNC	SUELO URBANO NO CONSOLIDADO
	RED VIARIA GENERAL			SUR d	SUELO URBANIZABLE CON ORDENACIÓN DETALLADA (R - Residencial , I - Industrial)
	CAMINOS			SUR	SUELO URBANIZABLE SIN ORDENACIÓN DETALLADA (R- Residencial, I- Industrial)
	RED HIDROGRÁFICA GENERAL			SR-PC	SUELO RÚSTICO CON PROTECCIÓN CULTURAL * 4 (Nº de catálogo)
502	Nº POLÍGONO CATASTRAL			SR-PA	SUELO RÚSTICO CON PROTECCIÓN AGROPECUARIA
Huerto Hundiño	TOPÓNIMOS			SR-PN vp	SUELO RÚSTICO CON PROTECCIÓN NATURAL DE VÍAS PECUARIAS
	CURVA DE NIVEL MAESTRA (50 m)			SR-PN cr	SUELO RÚSTICO CON PROTECCIÓN NATURAL CAUCES Y RIBERAS (5m respecto márgenes)
	CURVA DE NIVEL (10m)			SR-PN mf	SUELO RÚSTICO CON PROTECCIÓN NATURAL DE MASAS FORESTALES
885.35	COTA ALTIMÉTRICA			SR-PN en	SUELO RÚSTICO CON PROTECCIÓN NATURAL DE ESPACIOS NATURALES
	LÍNEA ELÉCTRICA			SR-PI	SUELO RÚSTICO CON PROTECCIÓN DE INFRAESTRUCTURAS
LISTADO DE VÍAS PECUARIAS			CATÁLOGO ARQUEOLÓGICO		AFECCIONES (ver esquema)
[A]	COLADA DEL CAMINO DE VILLARIEZO (Ancho= 10 m)	1*	LA CASONA	4*	SANTO TOMÁS
[B]	VEREDA DEL PRADO O DE HONTANAR A VILLARIEZO (Ancho = 20,89 m)	2*	SANTA MARÍA	5*	EL PALACIO
		3*	VILLATRUEDO	6*	PEÑA CAIDA

REVISIÓN DE LAS
NORMAS URBANÍSTICAS MUNICIPALES

VILLARIEZO
(BURGOS)

TIPO
DOCUMENTO NORMATIVO

FECHA
ABRIL 2014

PLANO
CLASIFICACIÓN DE SUELO
(TÉRMINO MUNICIPAL)

Nº PLANO
PO.1

ESCALA
1:10.000

EQUIPO REDACTOR
CARMEN BARREDA GALO
WWW.DETALLERES
TEL-FAX 91 373 48 73 / 609 75 61 20