
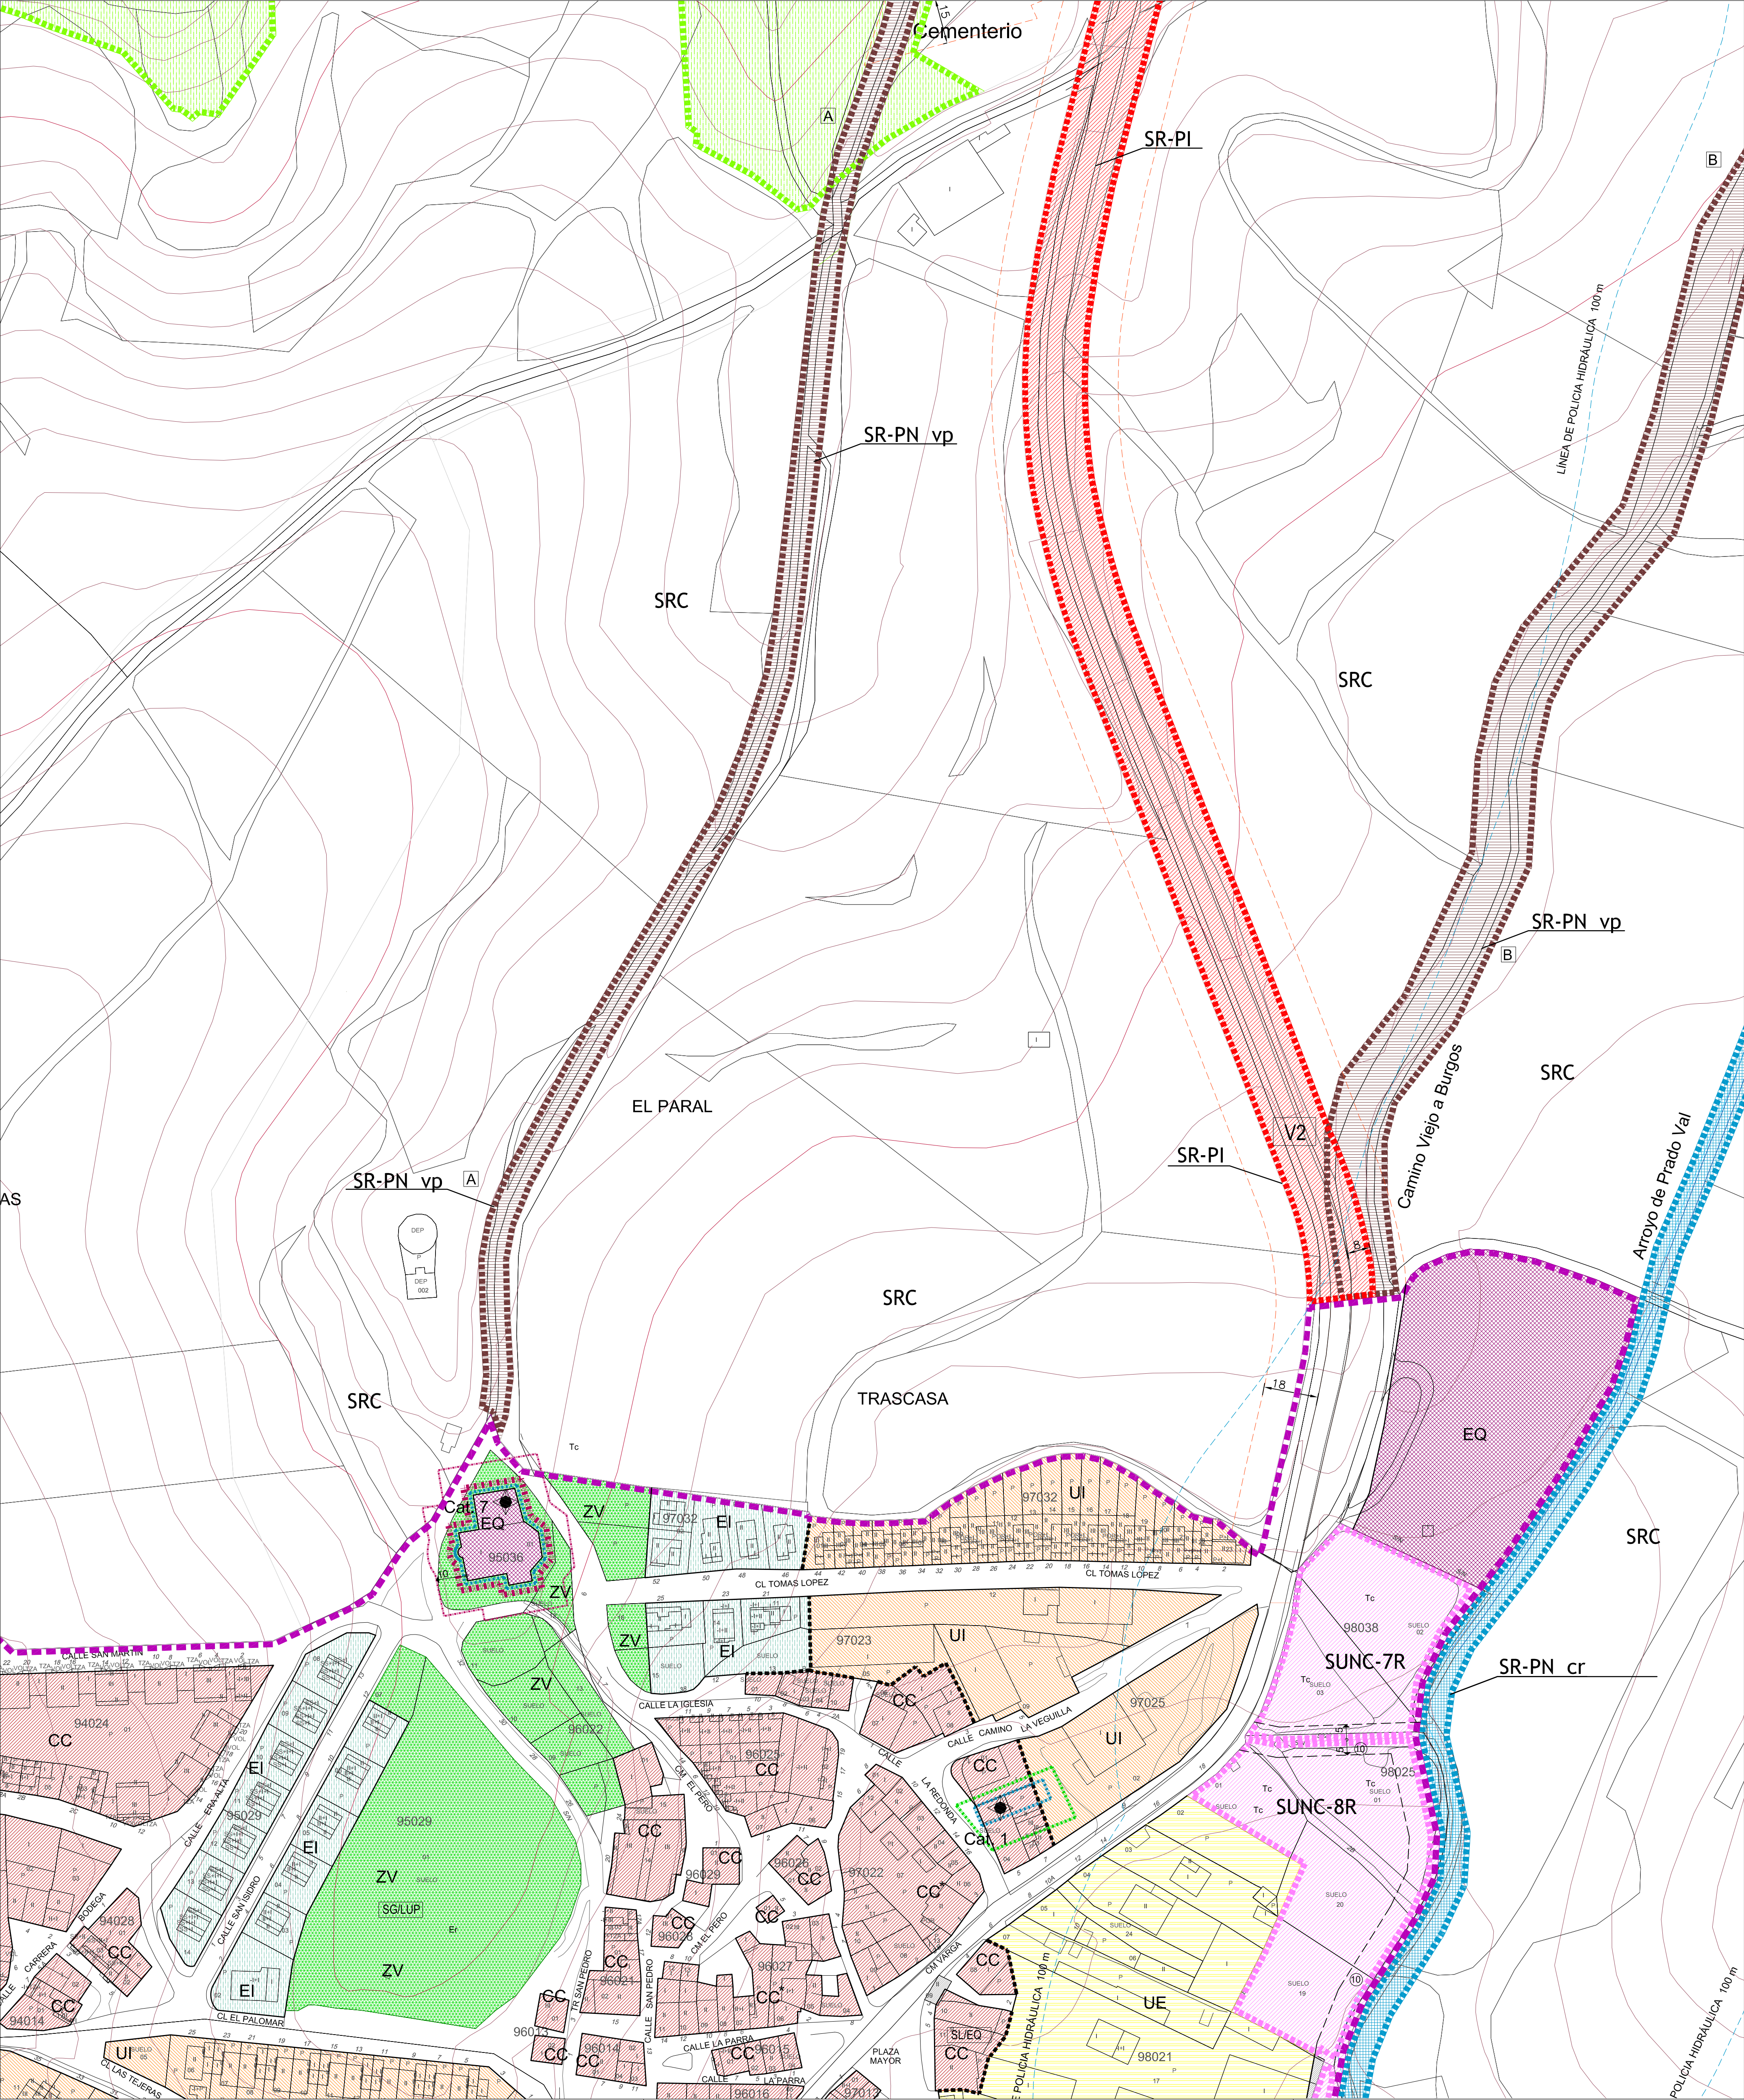


 

SUELO URBANO		SUELO URBANIZABLE		REVISIÓN DE LAS NORMAS URBANISTICAS MUNICIPALES  VILLARIEZO (BURGOS)  Diputación Provincial de Burgos	
	LÍMITE DE SUELO URBANO		SUR o SUELO URBANIZABLE CON ORDENACIÓN DETALLADA (R - Residencial , I - Industrial)		
	ALINEACIÓN		SUR SUELO URBANIZABLE SIN ORDENACIÓN DETALLADA (R- Residencial, I- Industrial)		
LÍMITE DE ORDENANZA		SUELO RÚSTICO			
	CESIÓN DE CALLE EN CASCO CONSOLIDADO		SR-C SUELO RÚSTICO COMÚN		
	VIARIO VINCULANTE		SR-PA SUELO RÚSTICO CON PROTECCIÓN AGROPECUARIA		
	SECCIÓN DE CALLE (metros) E INDICACIÓN DE CESIÓN		SR-PI SUELO RÚSTICO CON PROTECCIÓN INFRAESTRUCTURAS		
	SECTOR DE SUELO URBANO NO CONSOLIDADO		SR-PC SUELO RÚSTICO CON PROTECCIÓN CULTURAL		
	ELEMENTO DE CATÁLOGO. PROTECCIÓN TIPO A		SR-PN vp SUELO RÚSTICO CON PROTECCIÓN NATURAL DE VÍAS PECUARIAS		
	ELEMENTO DE CATÁLOGO. PROTECCIÓN TIPO B		SR-PN cr SUELO RÚSTICO CON PROTECCIÓN NATURAL DE CAUCES Y RIBERAS (5m a márgenes)		
	ELEMENTO DE CATÁLOGO. PROTECCIÓN TIPO C		SR-PN mf SUELO RÚSTICO CON PROTECCIÓN NATURAL DE MASAS FORESTALES		
	ELEMENTO DE CATÁLOGO. PROTECCIÓN INTEGRAL Entorno Prot.		SR-PN en SUELO RÚSTICO CON PROTECCIÓN NATURAL DE ESPACIOS NATURALES		
ORDENANZAS		AFECCIONES Y VÍAS		TIPO DOCUMENTO NORMATIVO FECHA ABRIL 2014 PLANO ORDENACIÓN, GESTIÓN Y CATÁLOGO (NÚCLEO URBANO NORESTE) PO.2.1 Hoja B ESCALA 1:1.000 0 10 20 metros N 	
	1. CASCO CONSOLIDADO (Manzana cerrada) * Manzanas con protección estética de fachadas		LÍNEA LÍMITE DE EDIFICACIÓN (18 m respecto a calzada)		
	2. UNIFAMILIAR INTENSIVO		LÍNEA LÍMITE DE EDIFICACIÓN (15 m respecto a cementerio)		
	3. UNIFAMILIAR EXTENSIVO		LÍNEA DE POLICÍA HIDRÁULICA (100 m respecto a borde de cauce)		
	4. ENTORNO DE LA IGLESIA		AUTOVÍAS Y AUTOPISTAS		
	5. INDUSTRIAL		CARRETERAS AUTONÓMICAS		
	6. EQUIPAMIENTOS		CARRETERAS PROVINCIALES Y LOCALES		
	7. ZONA VERDE		COLADA DEL CAMINO DE VILLARIEZO (Ancho= 10 m)		
SISTEMAS GENERALES EXISTENTES			VEREDA DEL PRADO O DE HONTANAR A VILLARIEZO (Ancho = 20,89 m)		
	SISTEMA GENERAL DE ESPACIOS LIBRES DE USO PÚBLICO				
	SISTEMA GENERAL DE EQUIPAMIENTOS				
	SISTEMA GENERAL DE ESPACIOS PROTEGIDOS				