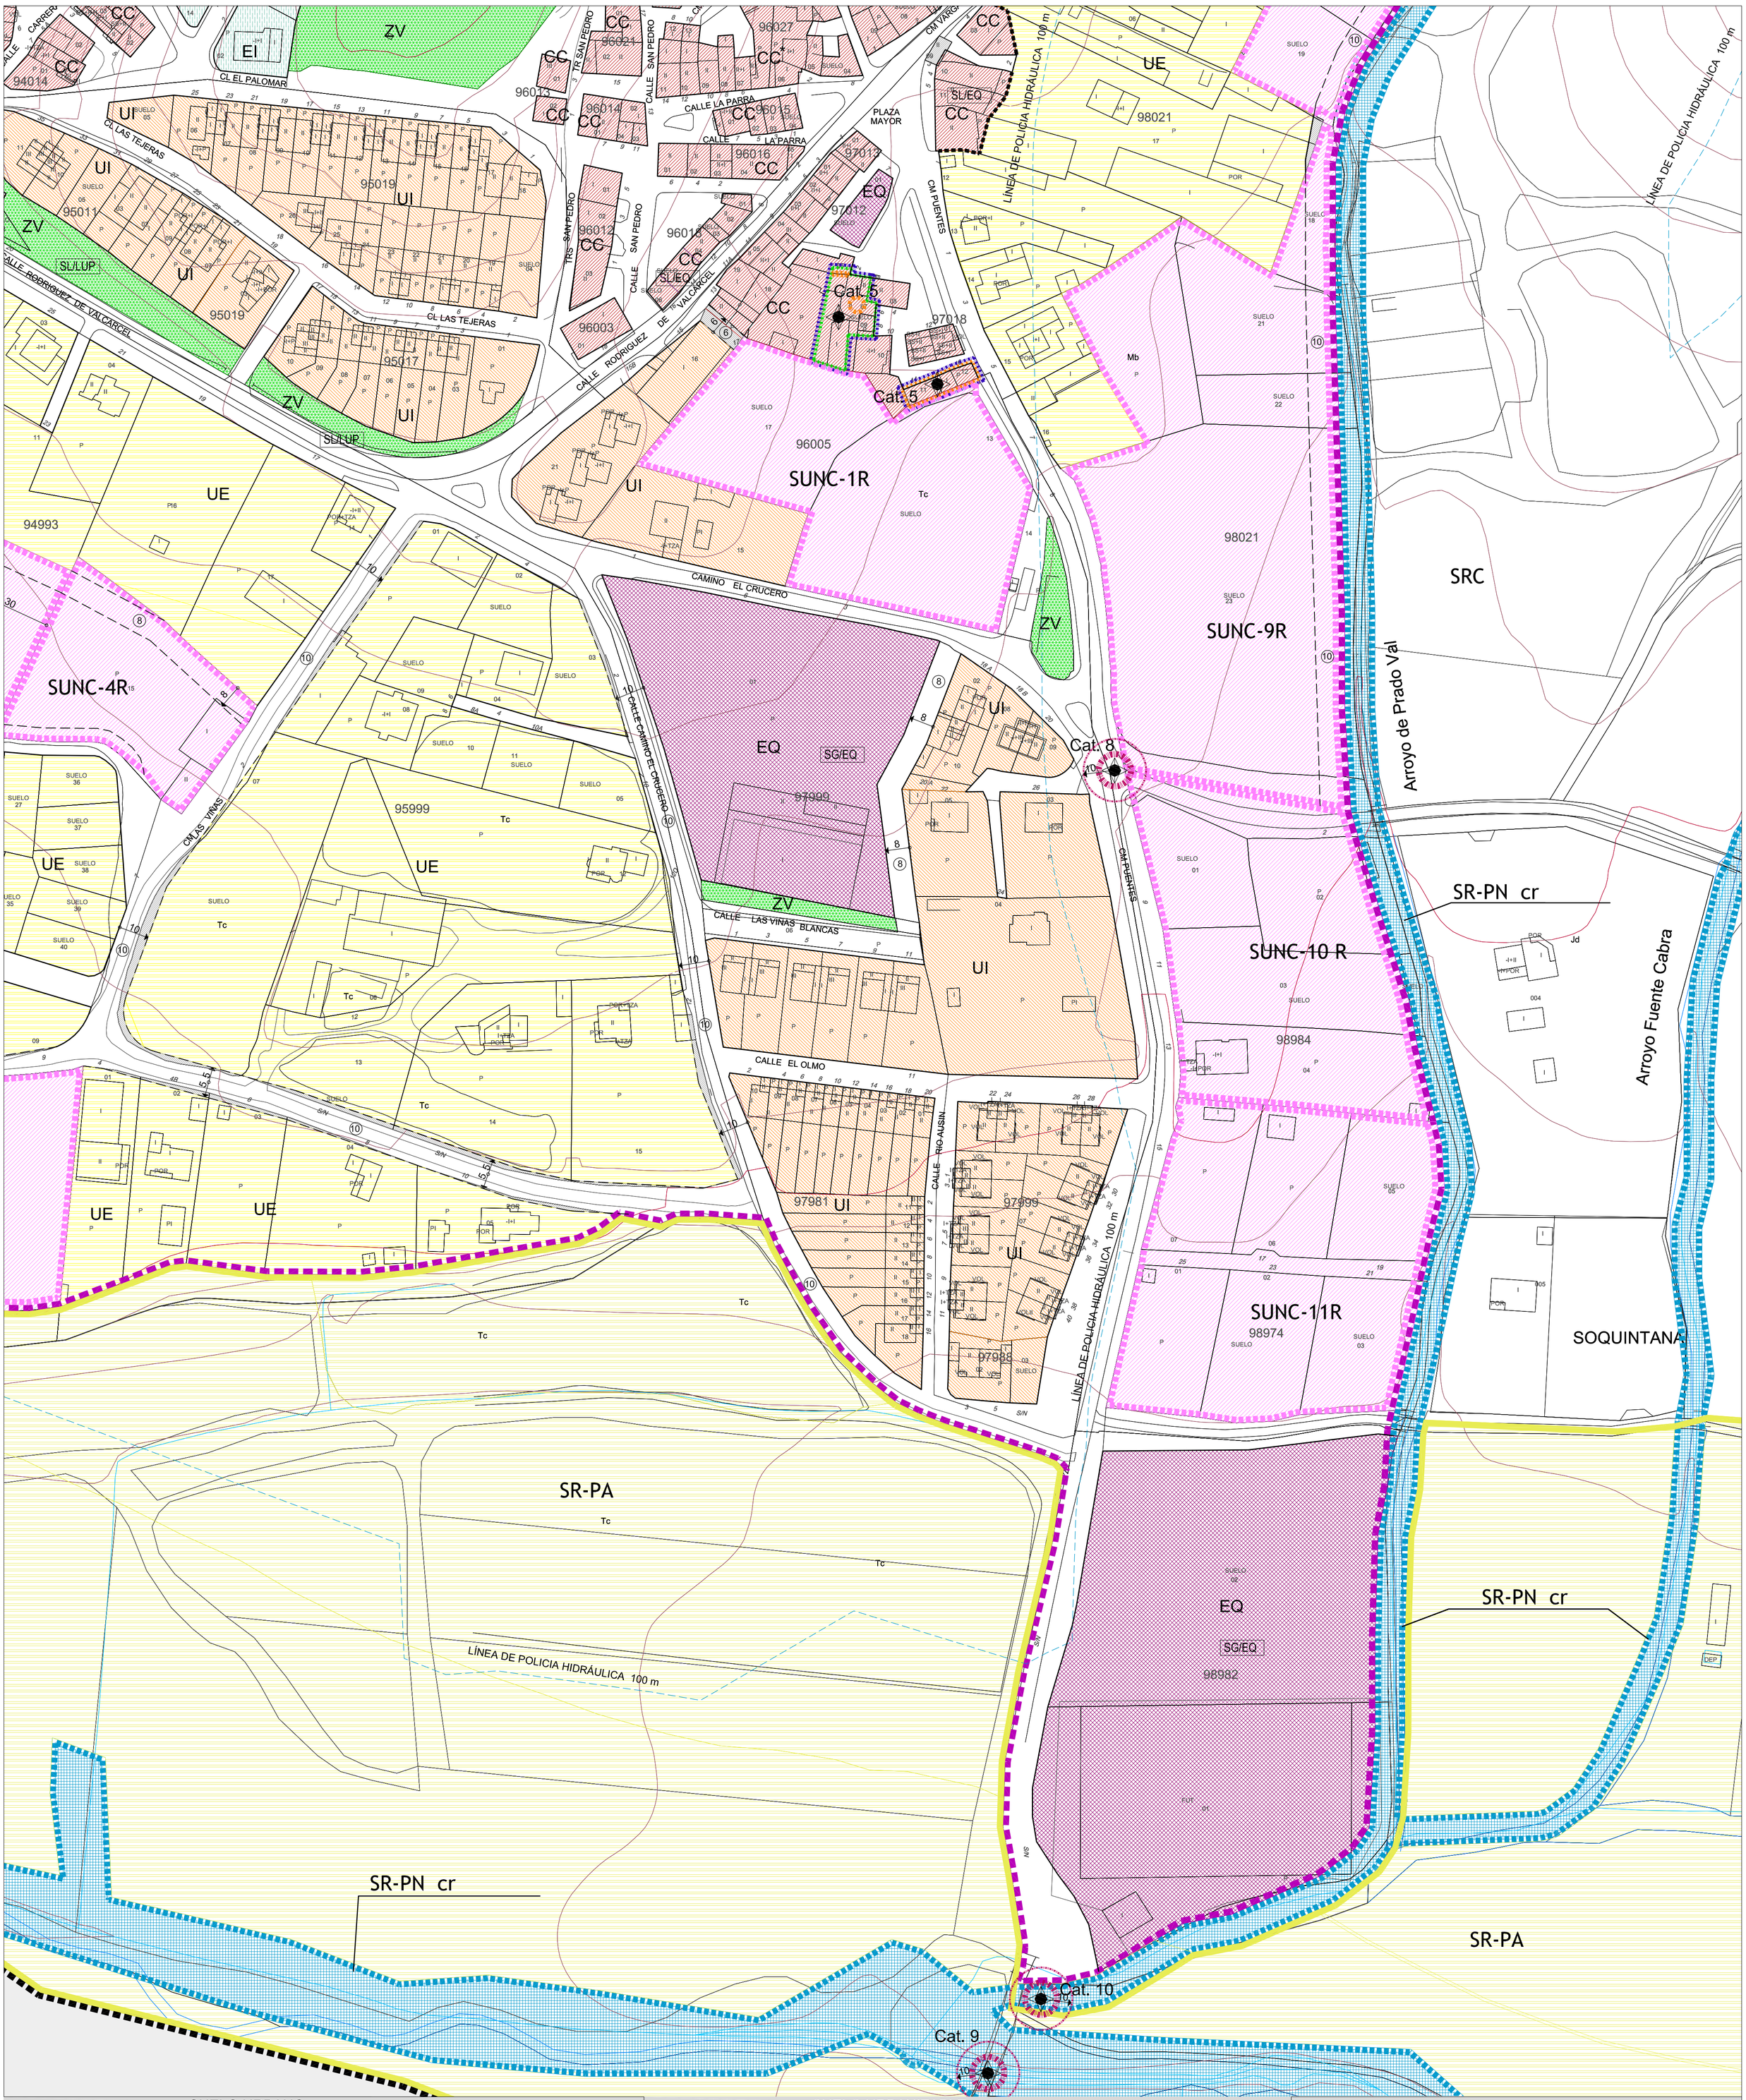

SUELO URBANO

- LÍMITE DE SUELO URBANO
- ALINEACIÓN
- LÍMITE DE ORDENANZA
- CESIÓN DE CALLE EN CASCO CONSOLIDADO
- VIARIO VINCULANTE
- 8 a 8 — SECCION DE CALLE (metros) E INDICACIÓN DE CESIÓN
- SUNC-1 — SECTOR DE SUELO URBANO NO CONSOLIDADO
- Cat.1 — **ELEMENTO DE CATÁLOGO. PROTECCIÓN TIPO A** TIPO B TIPO C INTEGRAL Entorno Prot. PARCIAL

ORDENANZAS

- CC — 1. CASCO CONSOLIDADO (Manzana cerrada) * Manzanas con protección estética de fachadas
- UI — 2. UNIFAMILIAR INTENSIVO
- UE — 3. UNIFAMILIAR EXTENSIVO
- EI — 4. ENTORNO DE LA IGLESIA
- IN — 5. INDUSTRIAL
- EQ — 6. EQUIPAMIENTOS
- ZV — 7. ZONA VERDE

SISTEMAS GENERALES EXISTENTES

- SG/LUP — SISTEMA GENERAL DE ESPACIOS LIBRES DE USO PÚBLICO
- SG/EQ — SISTEMA GENERAL DE EQUIPAMIENTOS
- SG/EP — SISTEMA GENERAL DE ESPACIOS PROTEGIDOS

SUELO URBANIZABLE

- SUR D — SUELO URBANIZABLE CON ORDENACIÓN DETALLADA (R - Residencial , I - Industrial)
- SUR — SUELO URBANIZABLE SIN ORDENACIÓN DETALLADA (R- Residencial, I- Industrial)

SUELO RÚSTICO

- SR-C — SUELO RÚSTICO COMÚN
- SR-PA — SUELO RÚSTICO CON PROTECCIÓN AGROPECUARIA
- SR-PI — SUELO RÚSTICO CON PROTECCIÓN INFRAESTRUCTURAS
- SR-PC — SUELO RÚSTICO CON PROTECCIÓN CULTURAL
- SR-PN vp — SUELO RÚSTICO CON PROTECCIÓN NATURAL DE VÍAS PECUARIAS
- SR-PN cr — SUELO RÚSTICO CON PROTECCIÓN NATURAL DE CAUCES Y RIBERAS (5m a márgenes)
- SR-PN mf — SUELO RÚSTICO CON PROTECCIÓN NATURAL DE MASAS FORESTALES
- SR-PN en — SUELO RÚSTICO CON PROTECCIÓN NATURAL DE ESPACIOS NATURALES

AFECCIONES Y VÍAS

- LÍNEA LÍMITE DE EDIFICACIÓN (18 m respecto a calzada)
- LÍNEA LÍMITE DE EDIFICACIÓN (15 m respecto cementerio)
- LÍNEA DE POLICÍA HIDRÁULICA (100 m respecto borde de cauce)
- V0 — AUTOVÍAS Y AUTOPISTAS
- V1 — CARRETERAS AUTONÓMICAS
- V2 — CARRETERAS PROVINCIALES Y LOCALES
- A — COLADA DEL CAMINO DE VILLARIEZO (Ancho= 10 m)
- B — VEREDA DEL PRADO O DE HONTANAR A VILLARIEZO (Ancho = 20,89 m)

REVISIÓN DE LAS

NORMAS URBANISTICAS MUNICIPALES

V I L L A R I E Z O

(B U R G O S)

Diputación Provincial de Burgos

TIPO: DOCUMENTO NORMATIVO

FECHA: ABRIL 2014

PLANO: ORDENACIÓN, GESTIÓN Y CATÁLOGO (NÚCLEO URBANO SURESTE)

Nº PLANO: PO.2.1 Hoja D

EQUIPO REDACTOR: CARMEN BARREDA GALO
WWW.DETALLER.ES
TEL-FAX 91 373 48 73 / 609 75 01 20

ESCALA 1:1.000

0 10 20 30 Metros

N