





REVISIÓN DE LAS
NORMAS URBANÍSTICAS MUNICIPALES

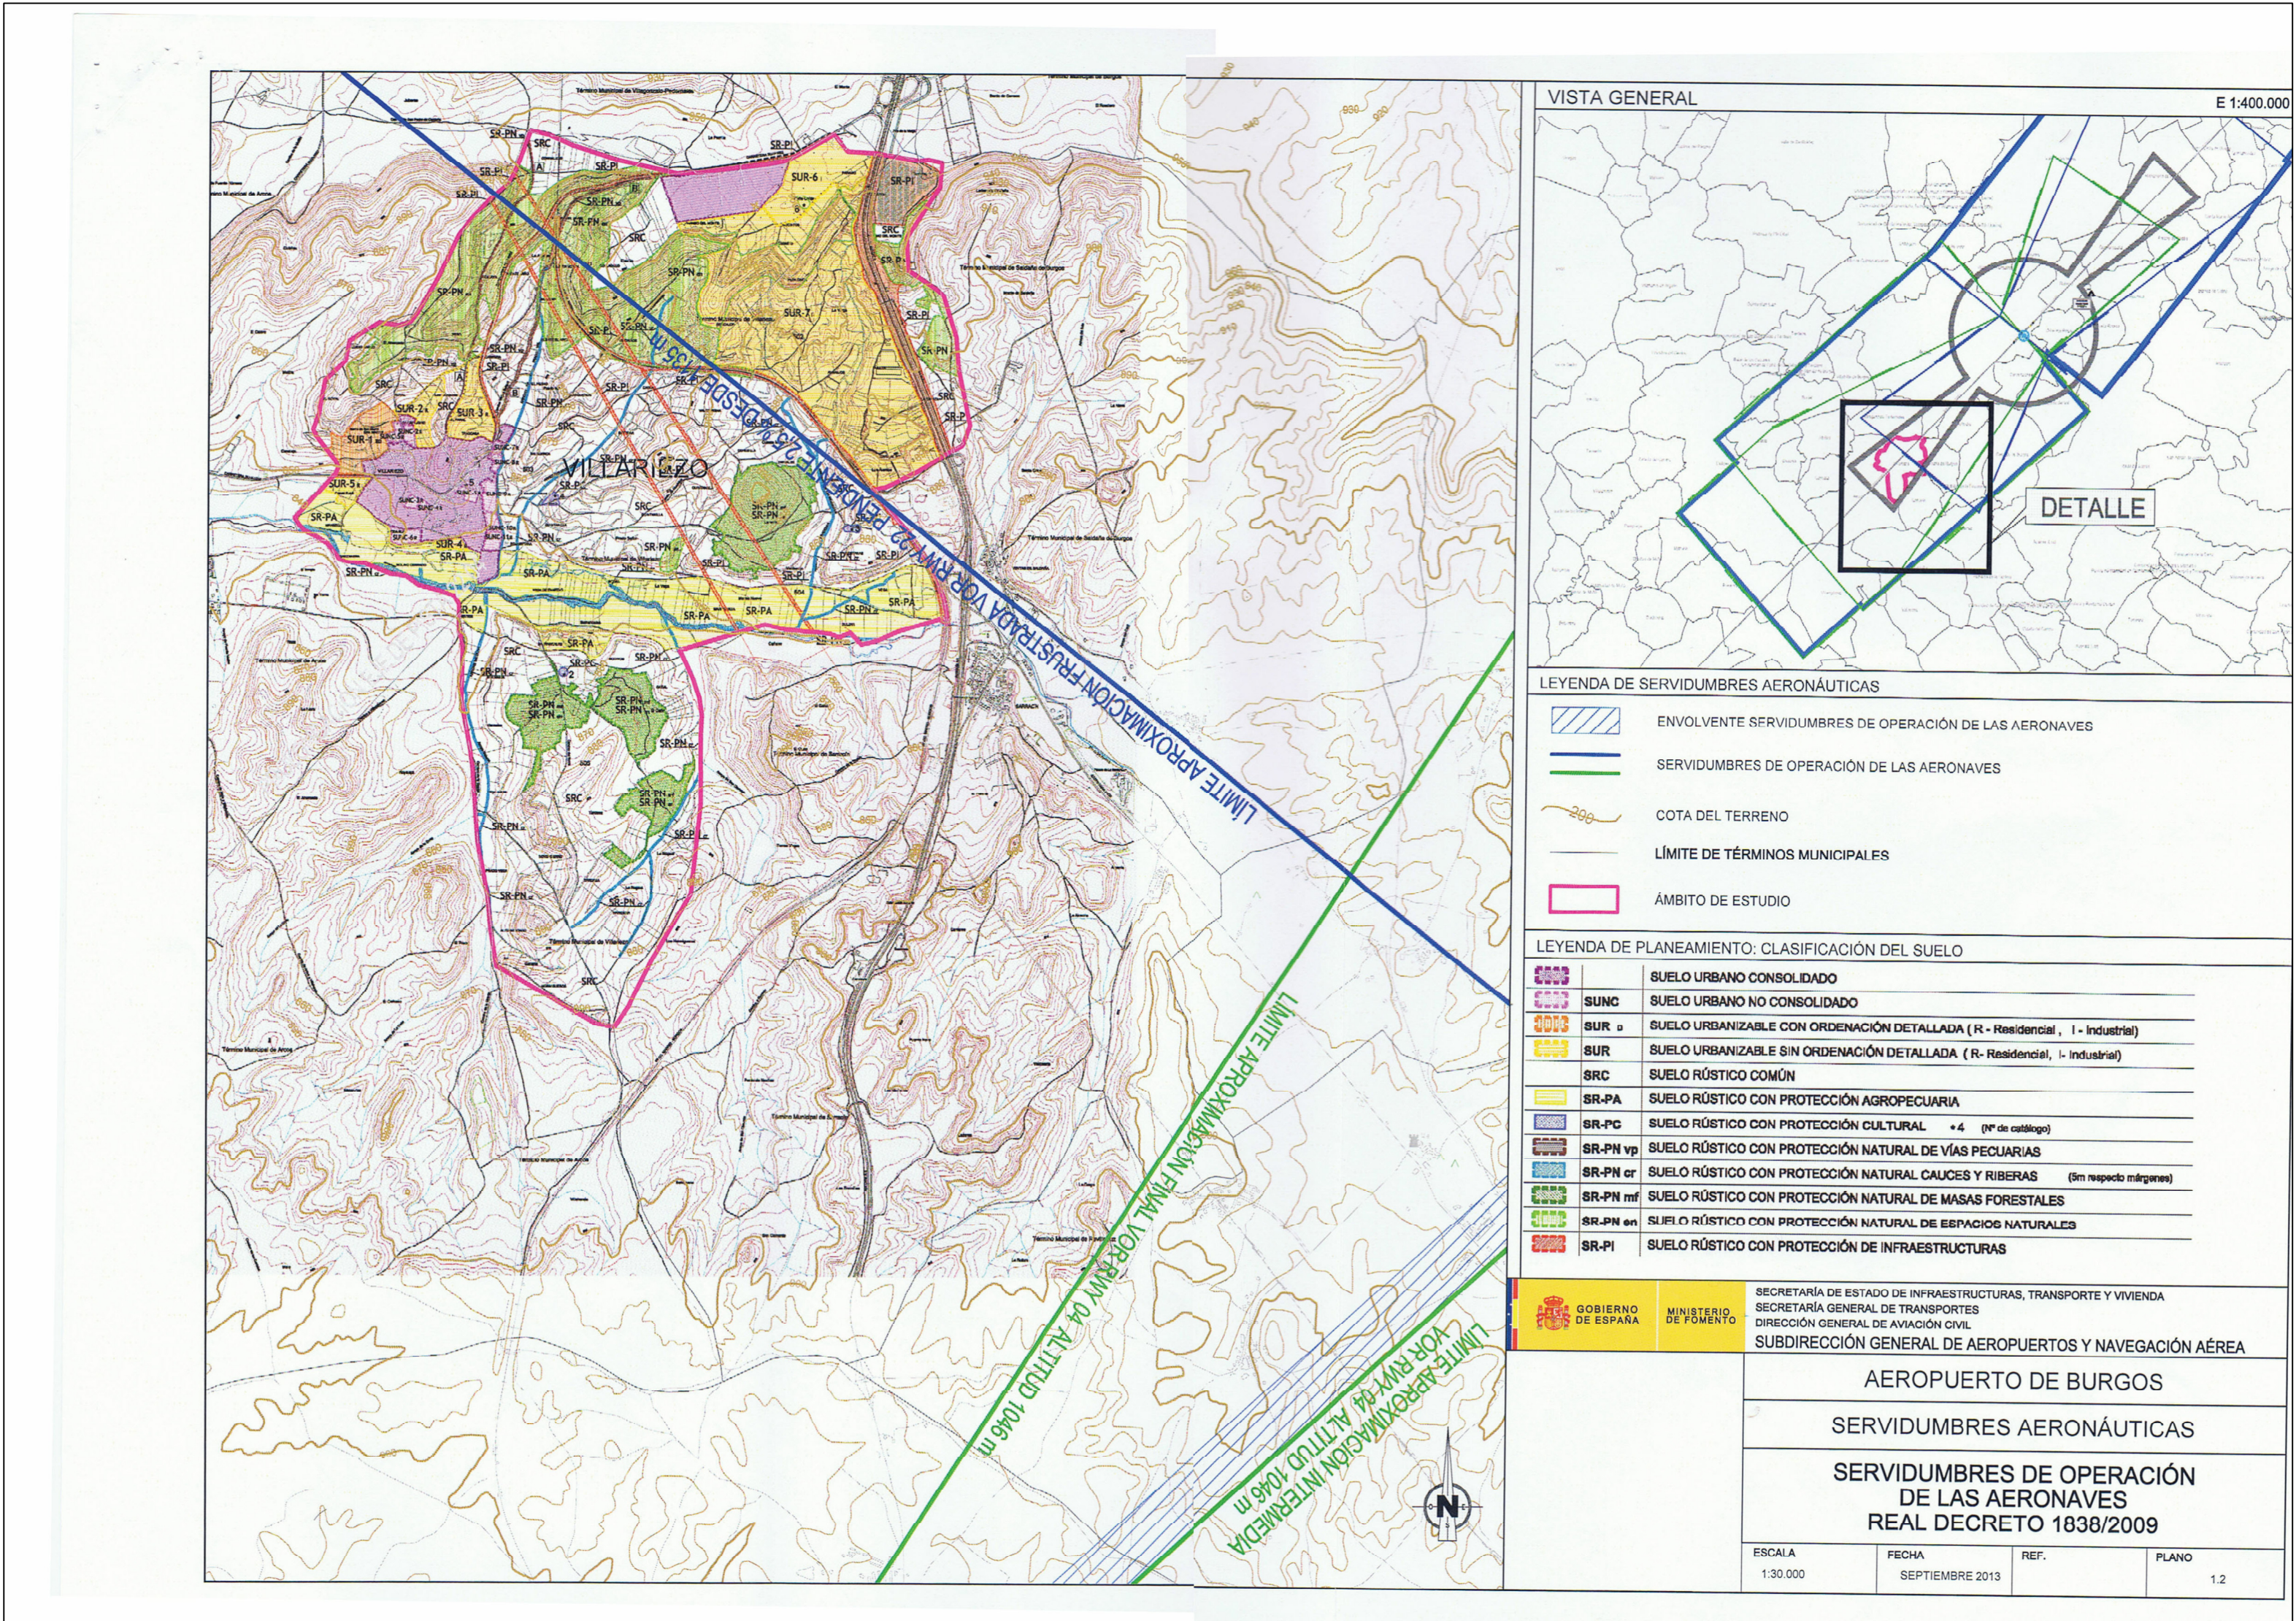

VILLARIEZO
(BURGOS)

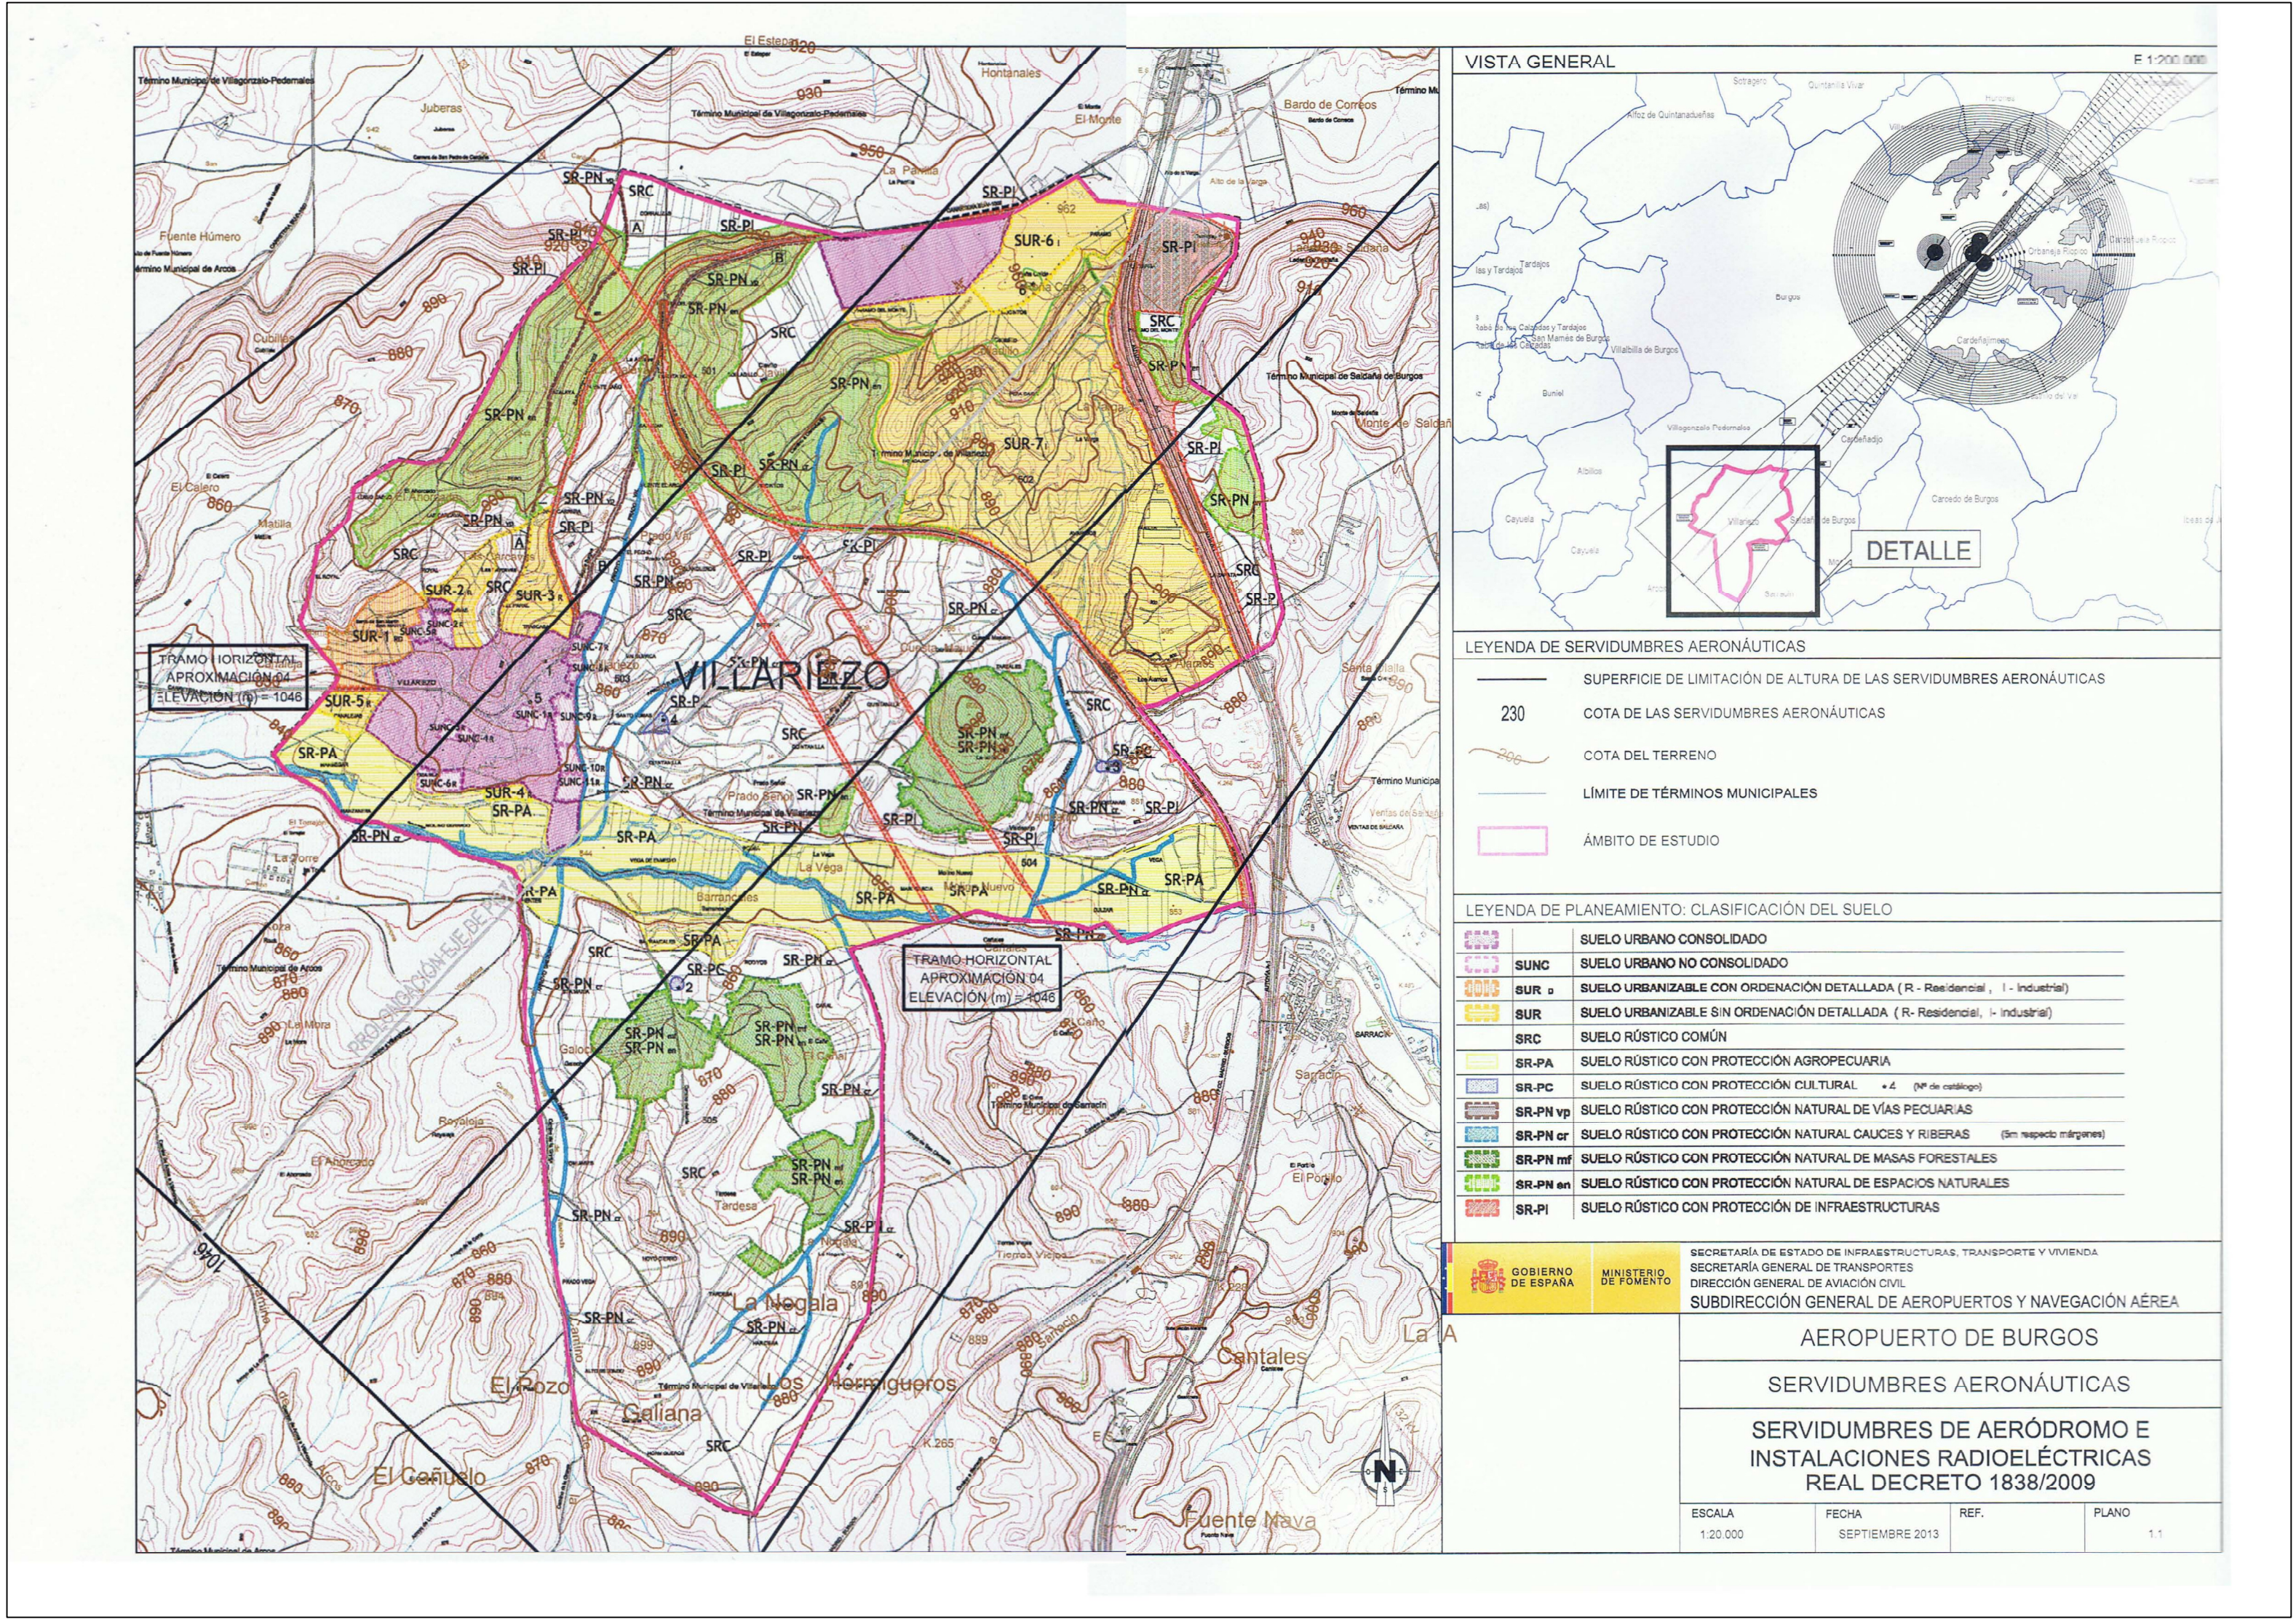

TIPO DOCUMENTO NORMATIVO

FECHA ABRIL 2014

PLANO

Nº PLANO

SERVIDUMBRES
DE OPERACIÓN DE AERONAVES, DE
AERÓDROMO E INSTAL. RADIOELÉCTRICAS

PO.3

EQUIPO REDACTOR CARMEN BARREDA GALO
WWW.DETALLER.ES
TEL-FAX 91 373 48 73 / 809 75 01 33

ESCALA 1:20.000 - 1:30.000

N